


**HELYISÉG LISTA
LAKÁS 01:**

előtér:	3,4 m ²
konyha:	4,5 m ²
kamra:	1,7m ²
nappali-étkező:	22,9 m ²
közlekedő:	5,5 m ²
házt.helyiség:	2,1 m ²
WC:	2,1 m ²
fürdőszoba:	5,1 m ²
szoba 01:	8,7 m ²
szoba 02:	8,7 m ²
szoba 03:	12,4 m ²
összesen:	77,1 m²

**HELYISÉG LISTA
LAKÁS 02:**

előtér:	3,4 m ²
konyha:	4,5 m ²
kamra:	1,7m ²
nappali-étkező:	22,9 m ²
közlekedő:	5,5 m ²
házt.helyiség:	2,1 m ²
WC:	2,1 m ²
fürdőszoba:	5,1 m ²
szoba 01:	8,7 m ²
szoba 02:	8,7 m ²
szoba 03:	12,4 m ²
összesen:	77,1 m²

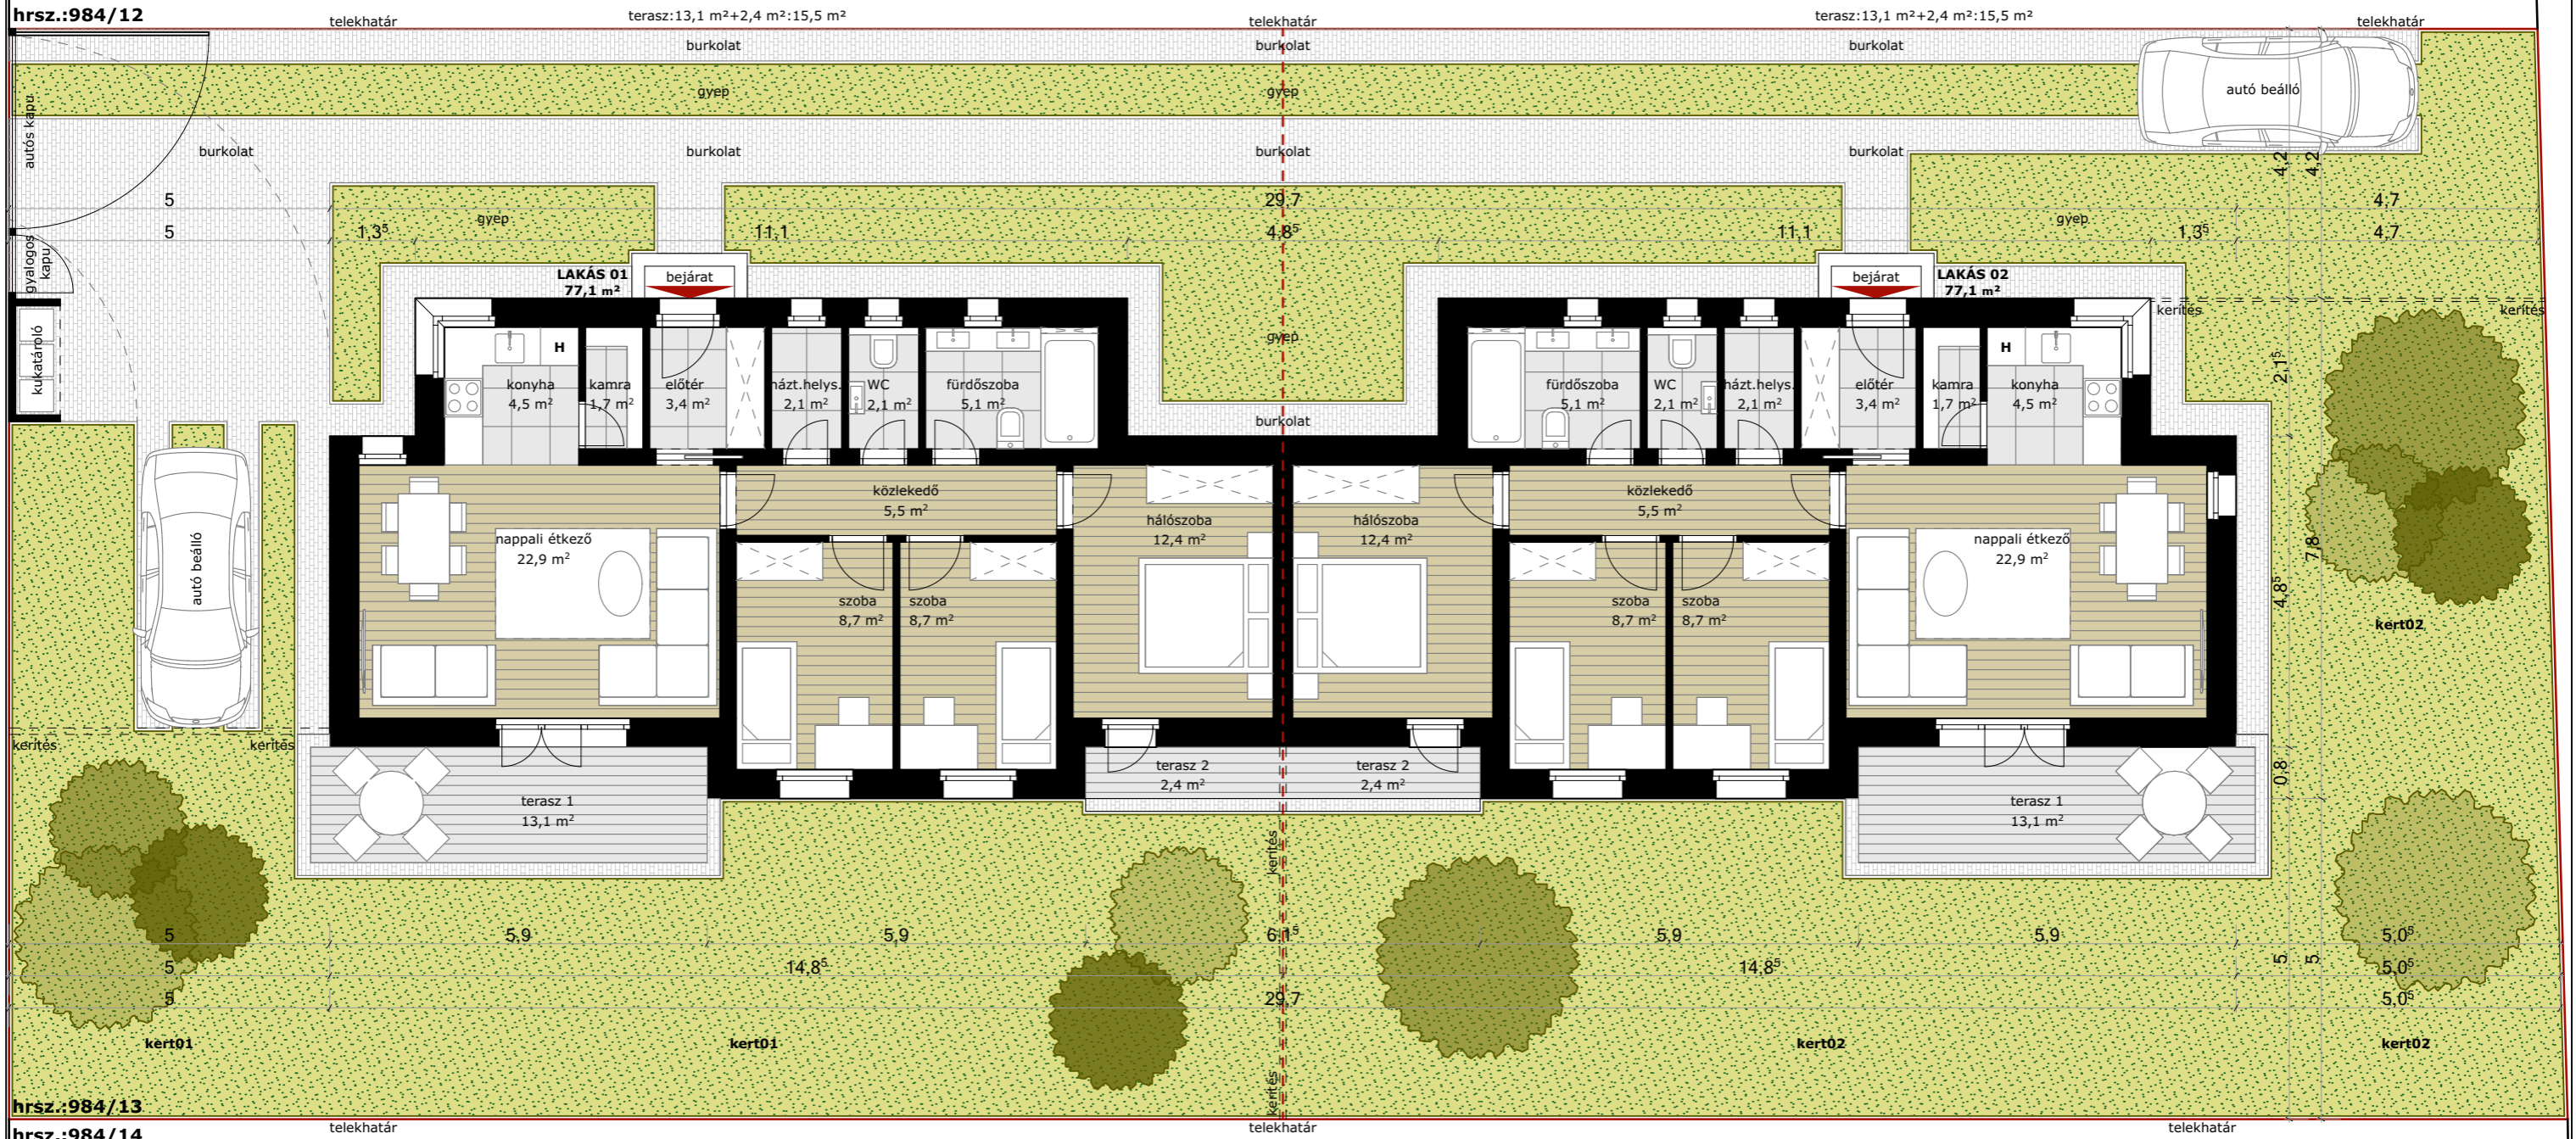

KÉT LAKÁSOS LAKÓÉPÜLET

ÚJ LAKÓÉPÜLET KIVITELI TERVE	Albertirsa, Bakó u. 984/13., 984/14.hrsz.	Lépték: 1:100
Rajz megnevezése:	ALAPRAJZ	Dátum: 2020.12.01
Megrendelő:	Építész tervező:	Rajzsám: É02